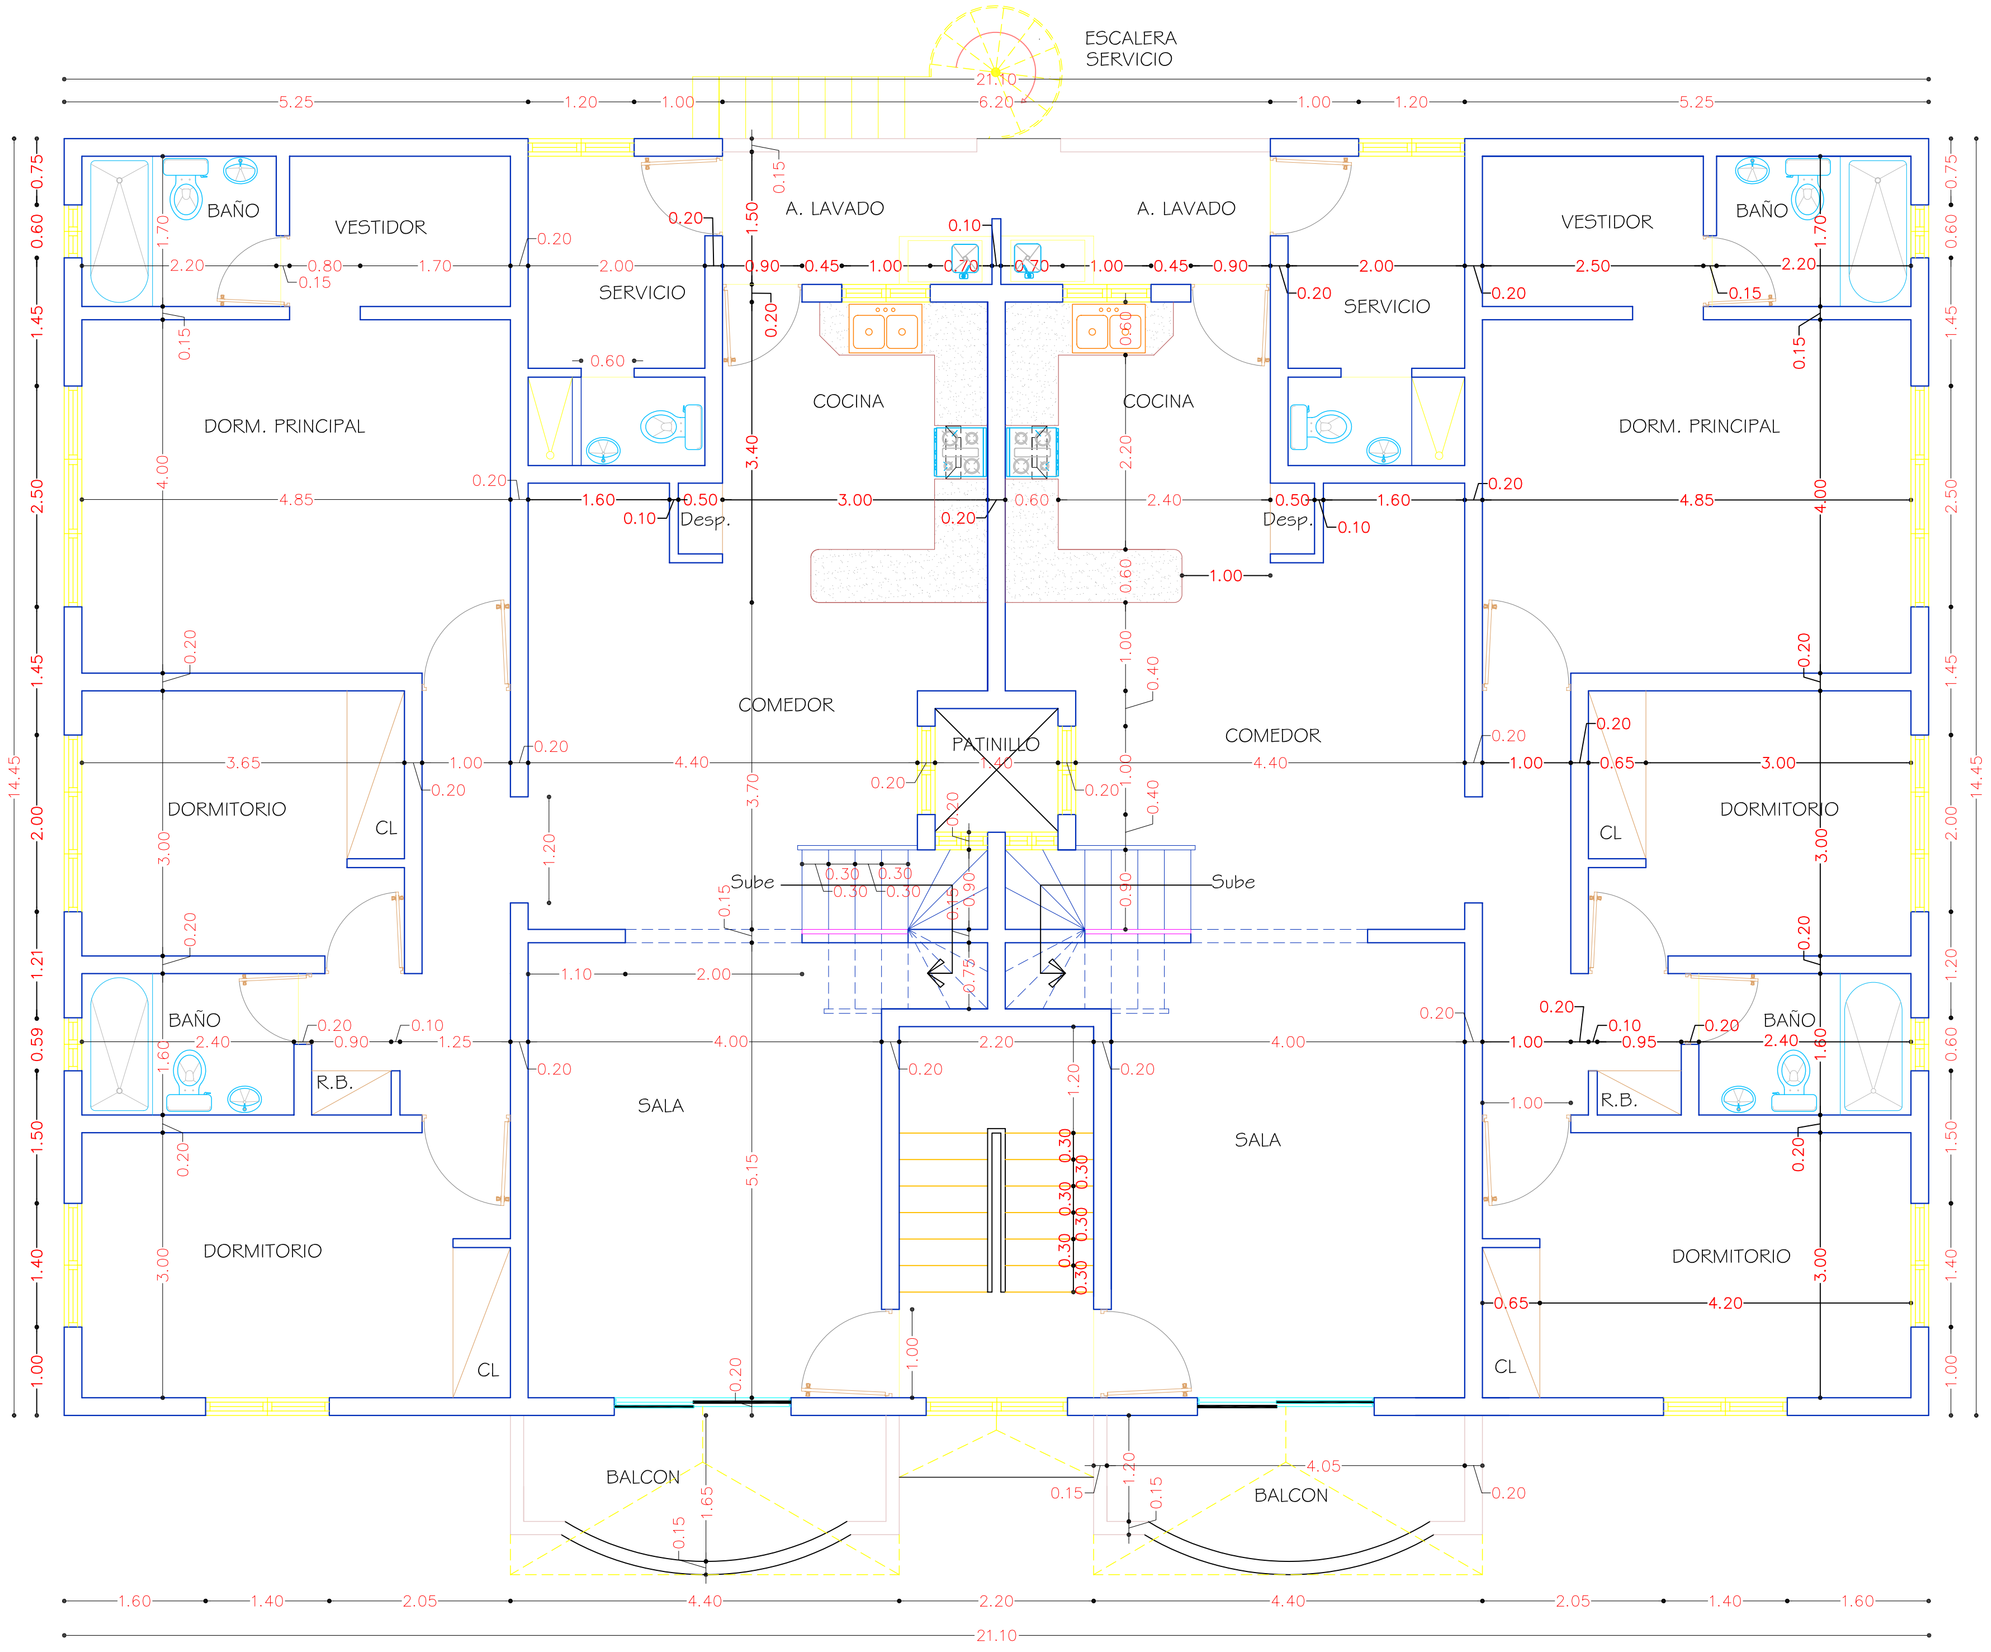

PLANTA DIMENSIONADA 4to NIVEL

ESC. 1:50

RIM

DISEÑO, CONSTRUCCION Y SUPERVISION DE OBRAS

RAFAEL IGNACIO MATOS
Cel. (809) 481-1773
Tel. (809) 937-5388

PROYECTO

RESIDENCIAL NATALIE III

EDIFICIO DE APARTAMENTOS

PROPIETARIO

CONSTRUCTORA CUSTODIO Y ASOC.

DISEÑO ARQ.	CODIA
ARQ. RAFAEL I. MATOS	12093

DISEÑO ESTRUCTURAL	CODIA
ING. KIRSY HERIQUEZ	9261

DISEÑO ELECTRICO	CODIA
ING. LUIS ROMERO	9495

DISEÑO SANITARIO	CODIA
ARQ. RAFAEL I. MATOS	12093

DIBUJO

YENNY E. SEGURA R.

LUGAR

LOS RESTAURADORES

FECHA

JUNIO 2008

HOJA