

DISEÑO, CONSTRUCCION Y SUPERVISION DE OBRAS

# RIM

RAFAEL IGNACIO MATOS  
Cel. (809) 481-1773  
Tel. (809) 937-5388

PROYECTO

**RESIDENCIAL NATALIE III**  
EDIFICIO DE APARTAMENTOS

PROPIETARIO

CONSTRUCTORA CUSTODIO Y ASOC.

DISEÑO ARQ.

ARQ. RAFAEL I. MATOS 12093

DISEÑO ESTRUCTURAL

ING. KIRSY HERIQUEZ 9261

DISEÑO ELECTRICO

ING. LUIS ROMERO 9495

DISEÑO SANITARIO

ARQ. RAFAEL I. MATOS 12093

DIBUJO

YENNY E. SEGURA R.


LUGAR

LOS RESTAURADORES

FECHA

JUNIO 2008

HOJA

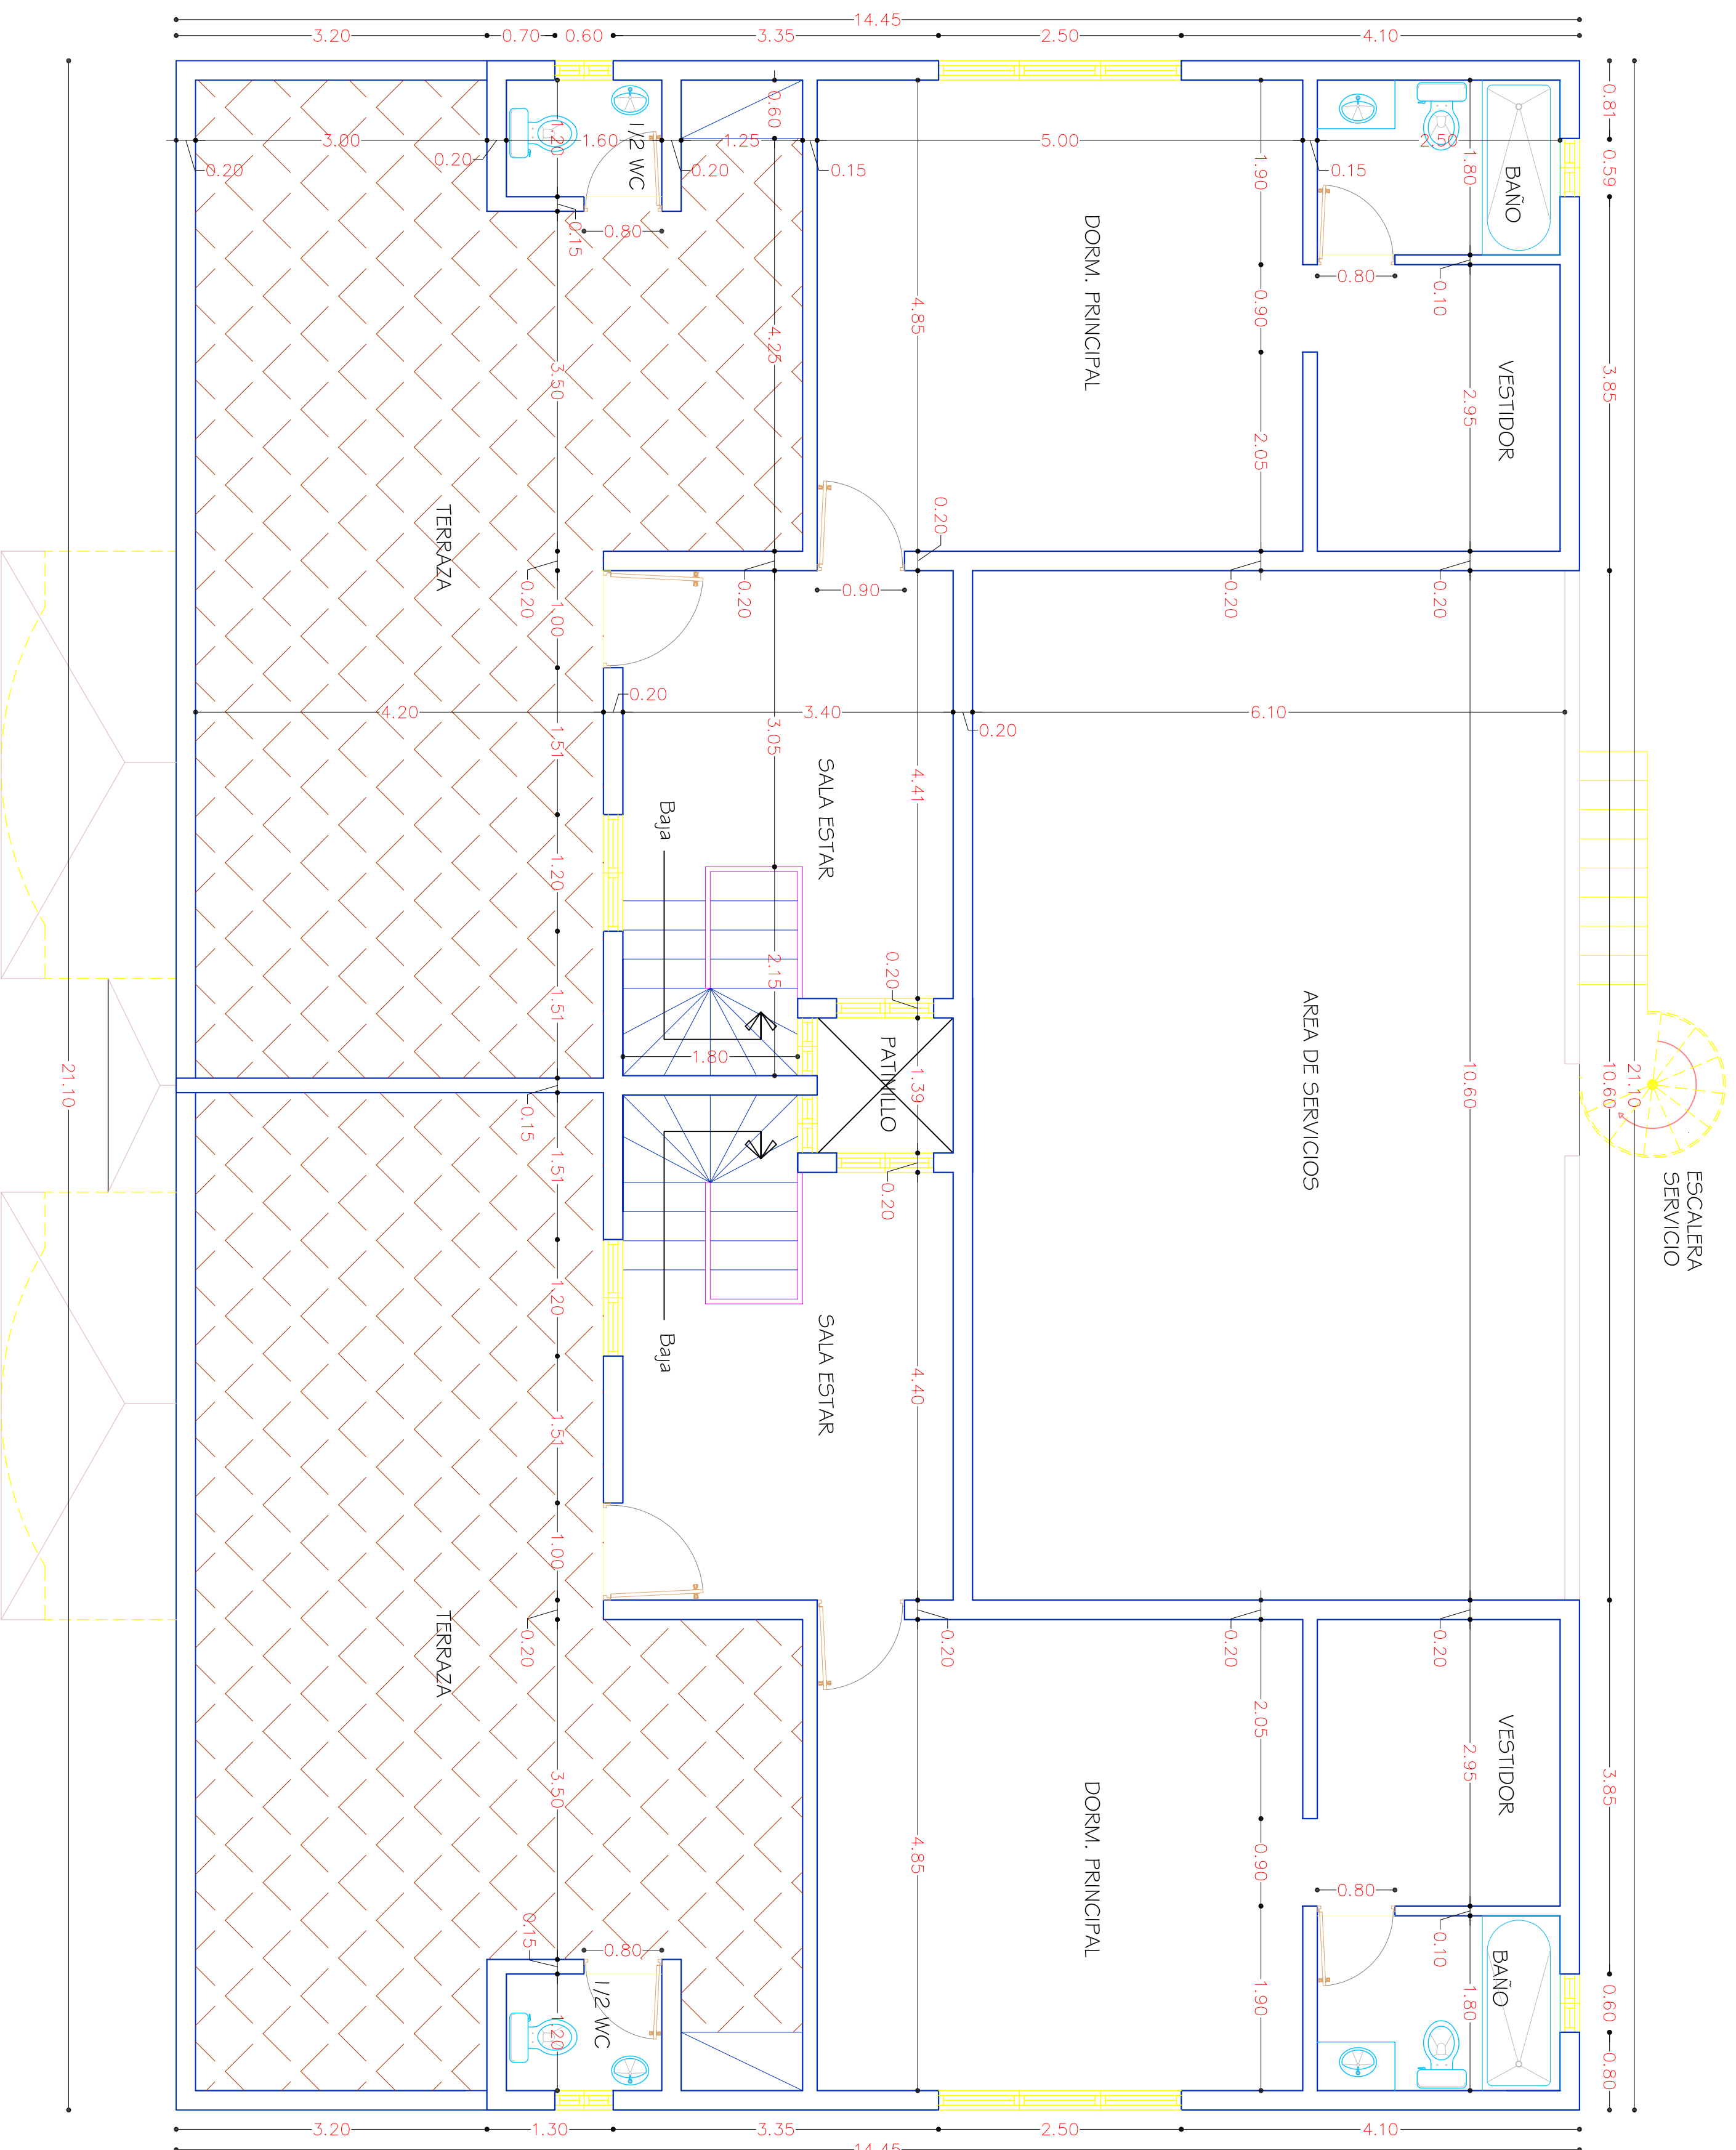

## PLANTA DIMENSIONADA PENTHOUSE

ESC. 1:50